
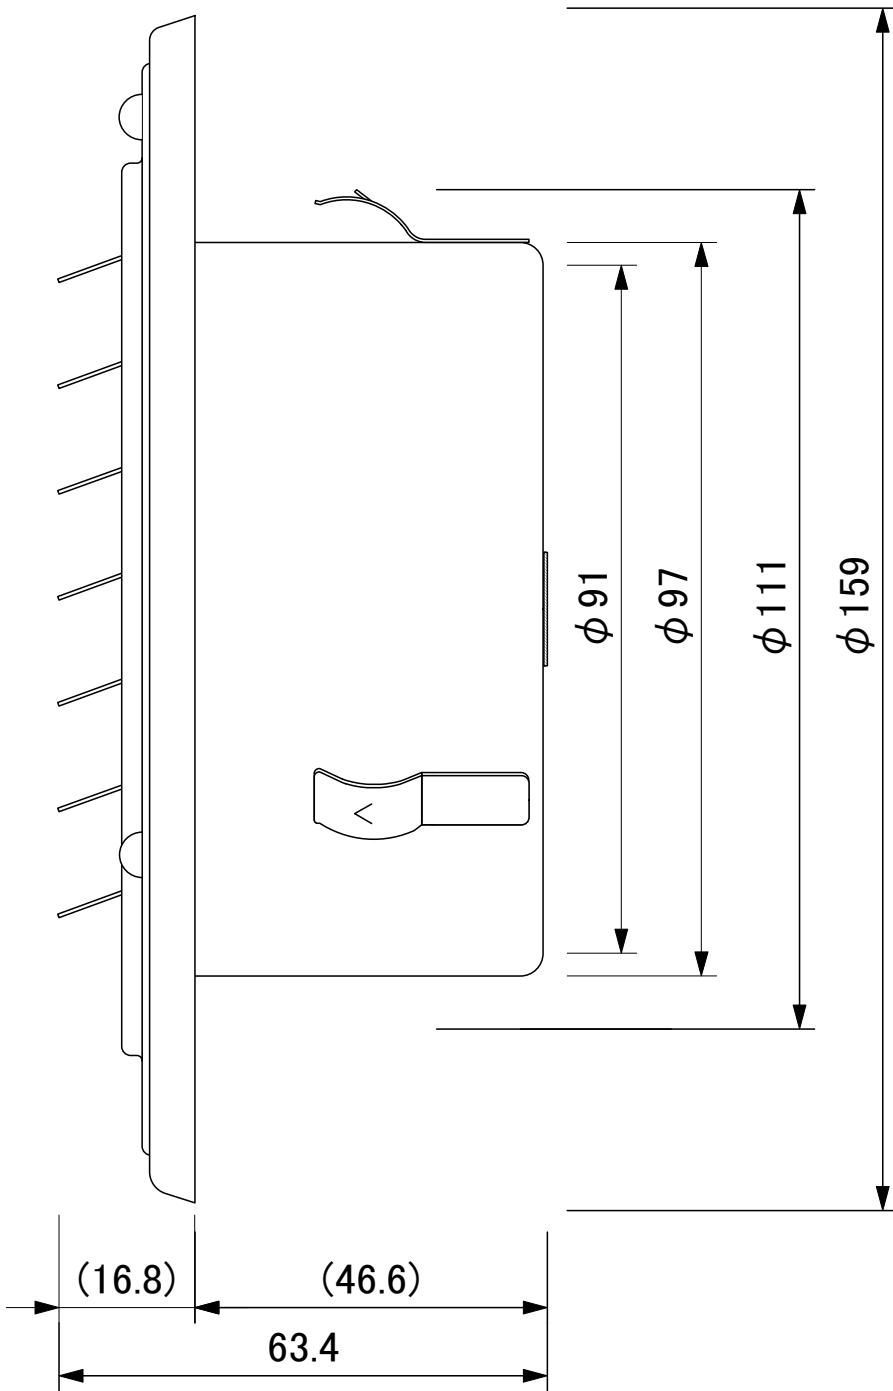


*1:HP(ハーフパンチ)加工は半穴の加工です。ビスでの壁面取付の際にご使用ください。

番号	構成品名	材質	素材寸法	数量	備考	番号	構成品名	材質	素材寸法	数量	備考
8	シャフト	SUS 304	φ 5x96	1		1	本体	SUS 304	t 0.5	1	
9	スプリング	SUS 304	φ 1.0	1		2	ガラリ	SUS 304	t 0.5	1	
10	シャフトブラケット	SUS 304	t 0.8	4		3	メッシュ	SUS 304	φ 0.4x10M	1	
11	ユニットブラケット	SUS 304	t 0.8	3		4	ビス	SUS XM7	M4x6	3	
12	ヒューズブラケット	SUS 304	t 0.5	2		5	抜止金具	SUS 304	t 0.4	3	
13	温感ヒューズ	C1220P	t 0.5	1	リン脱酸銅	6	ダンパーフレーム	SUS 304	t 1.5	1	
14	低温ハンダ				72/120℃	7	ブレード	SUS 304	t 1.5	2	

*アクリルクリアー塗装仕上げ

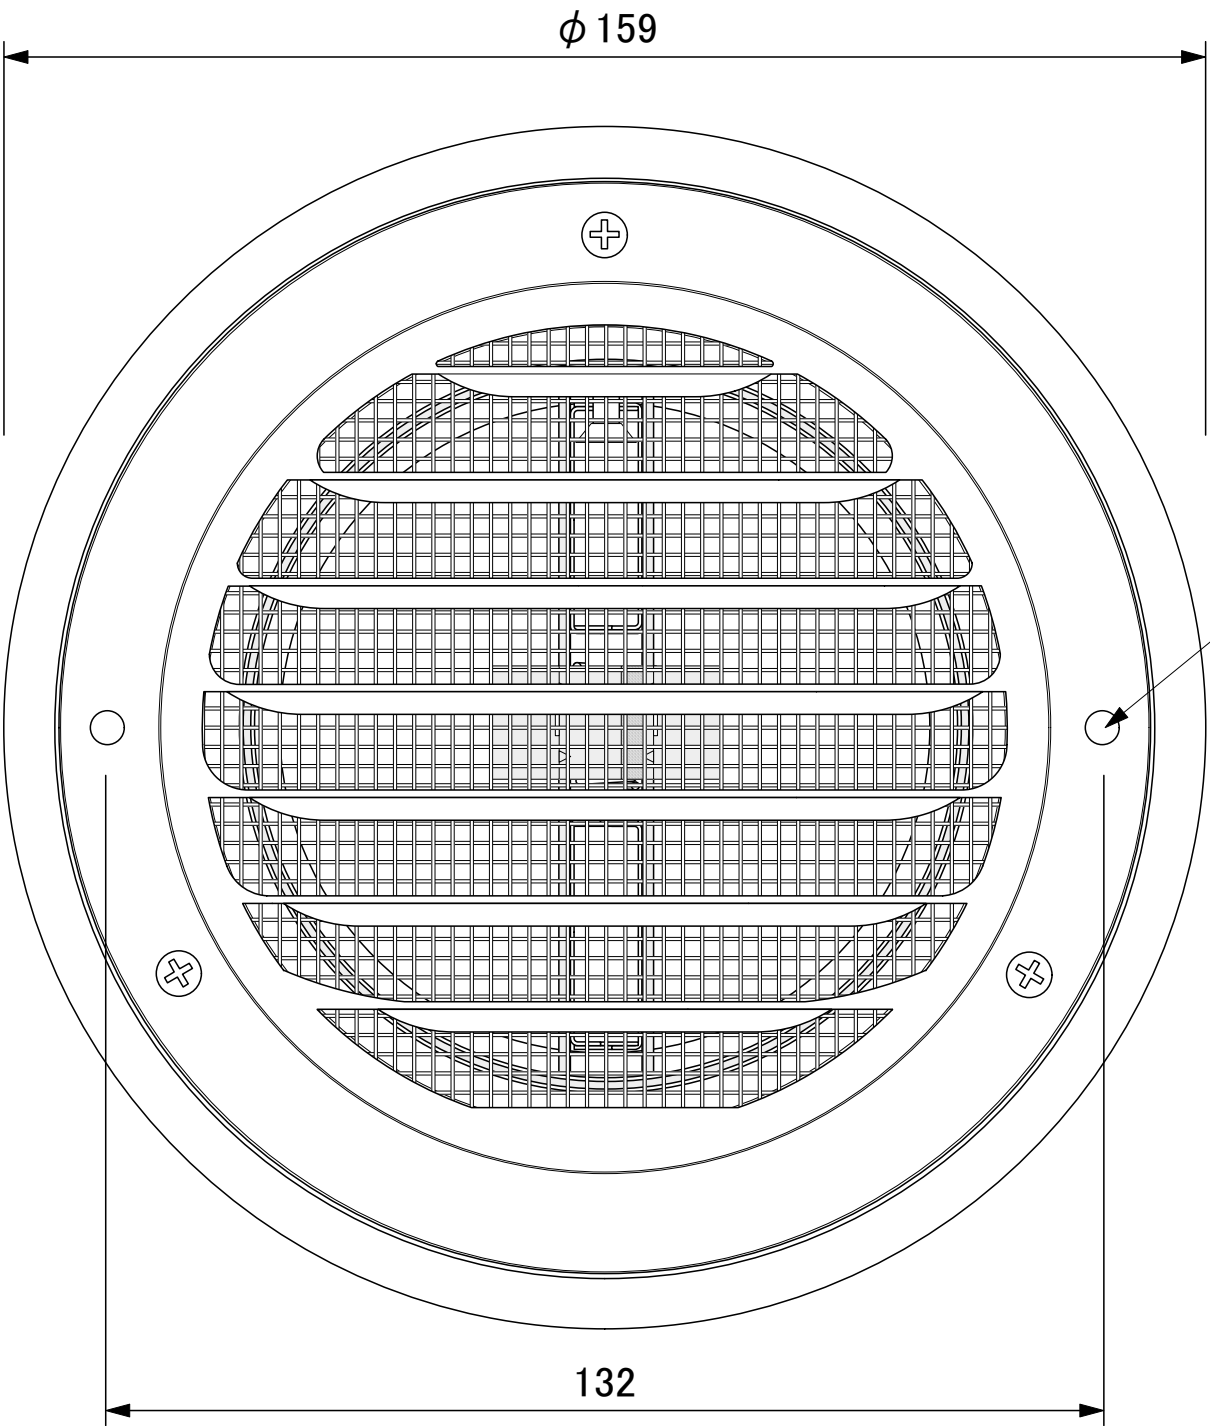

図面名称 防火ダンパー付平型パイプフード G-100MD	(株)有本製作所	承認印	用紙サイズ A3	縮尺 1/1	作図者名 : YUTA ARIMOTO 図面 番号 設計 番号 目付 2013.05.23
------------------------------------	----------	-----	-------------	-----------	---