
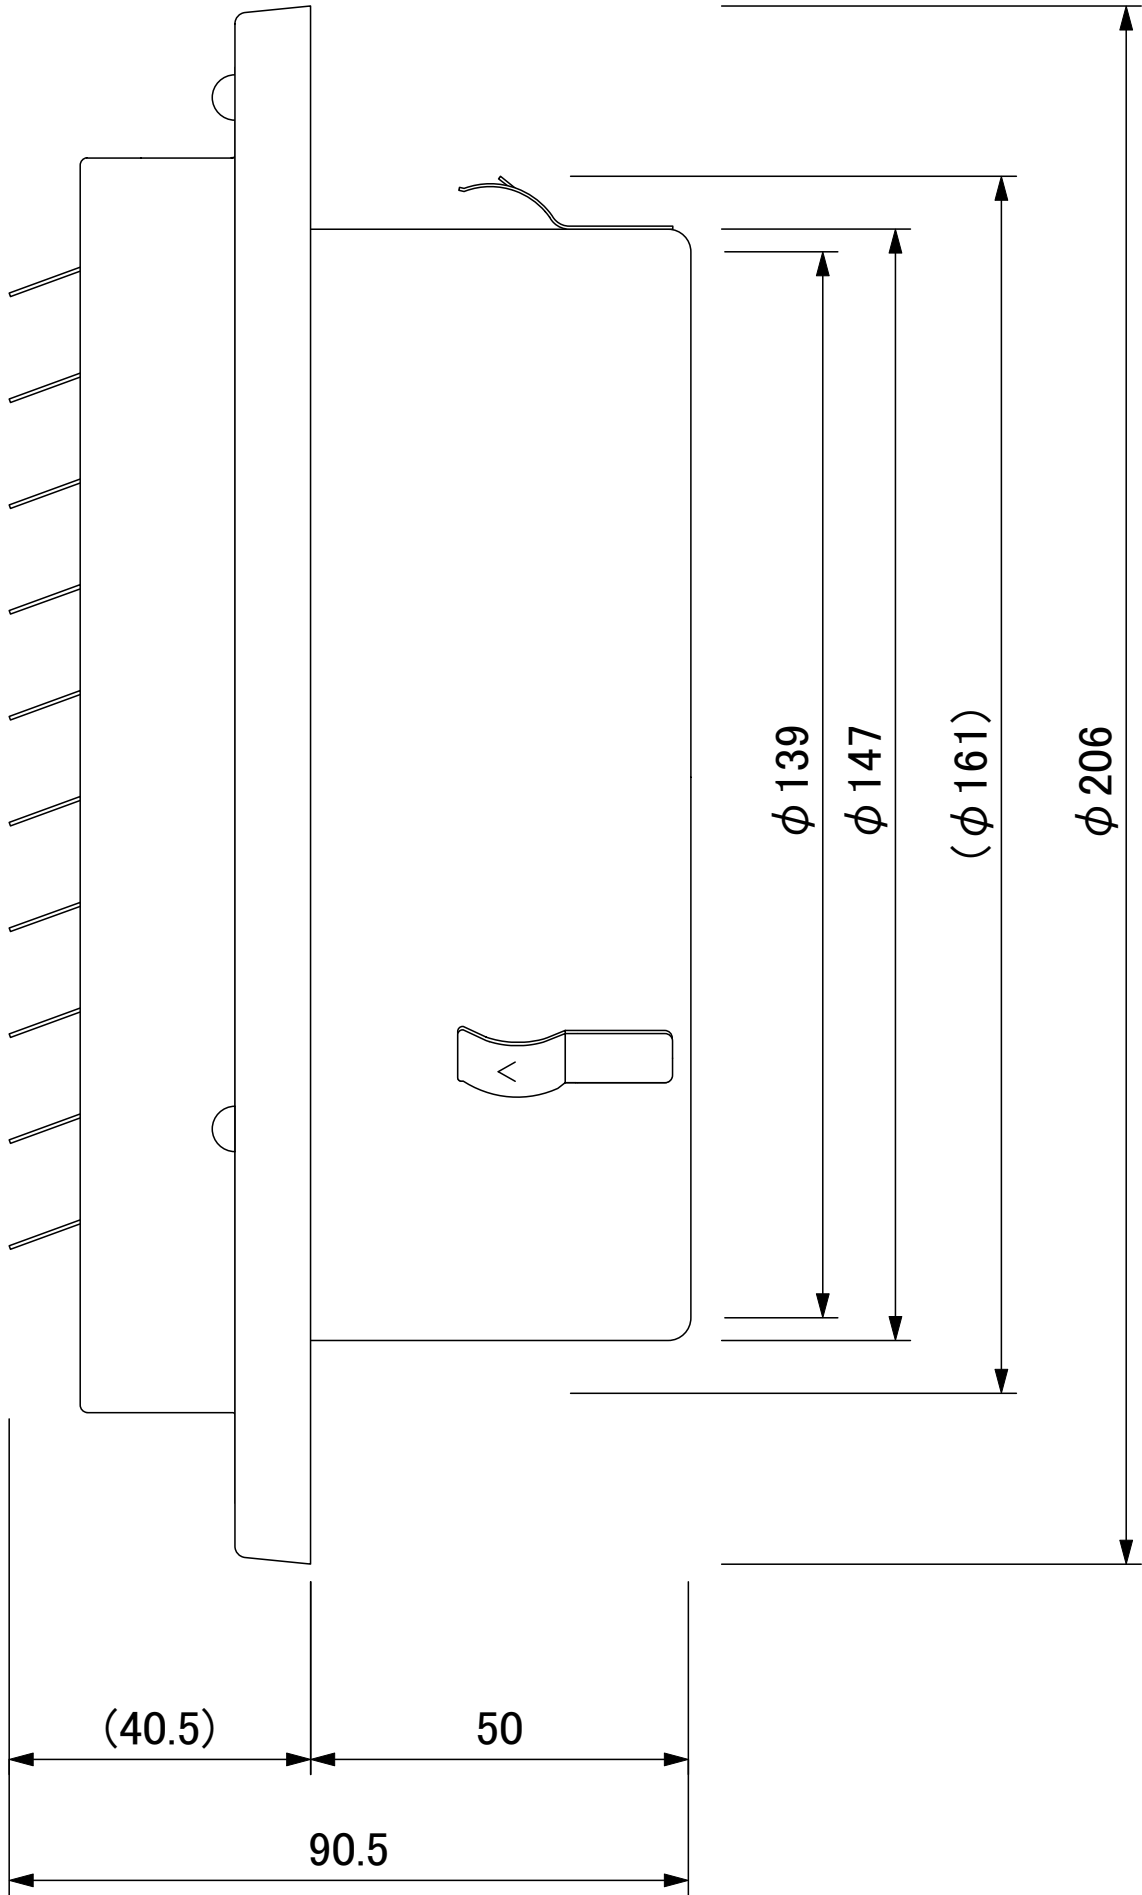


*1:HP(ハーフパンチ)加工は半穴の加工です。ビスでの壁面取付の際にご使用ください。

番号	構成品名	材質	素材寸法	数量	備考	番号	構成品名	材質	素材寸法	数量	備考
7	シャフト	SUS 304	φ 5 × 146	1		1	本体	SUS 304	t 0.5	1	
8	スプリング	SUS 304	φ 1.0	2		2	ガラリ	SUS 304	t 0.5	1	
9	シャフトブラケット	SUS 304	t 0.8	4		3	ビス	SUS XM7	M4X6	3	
10	ヒューズブラケット	SUS 304	t 0.5	2		4	抜止金具	SUS 304	t 0.4	3	
11	温感ヒューズ	C1220P	t 0.5	1	リン脱酸銅	5	ダンパーフレーム	SUS 304	t 1.5	1	
12	低温ハンダ				72/120℃	6	ブレード	SUS 304	t 1.5	2	

* アクリルクリアー塗装仕上げ

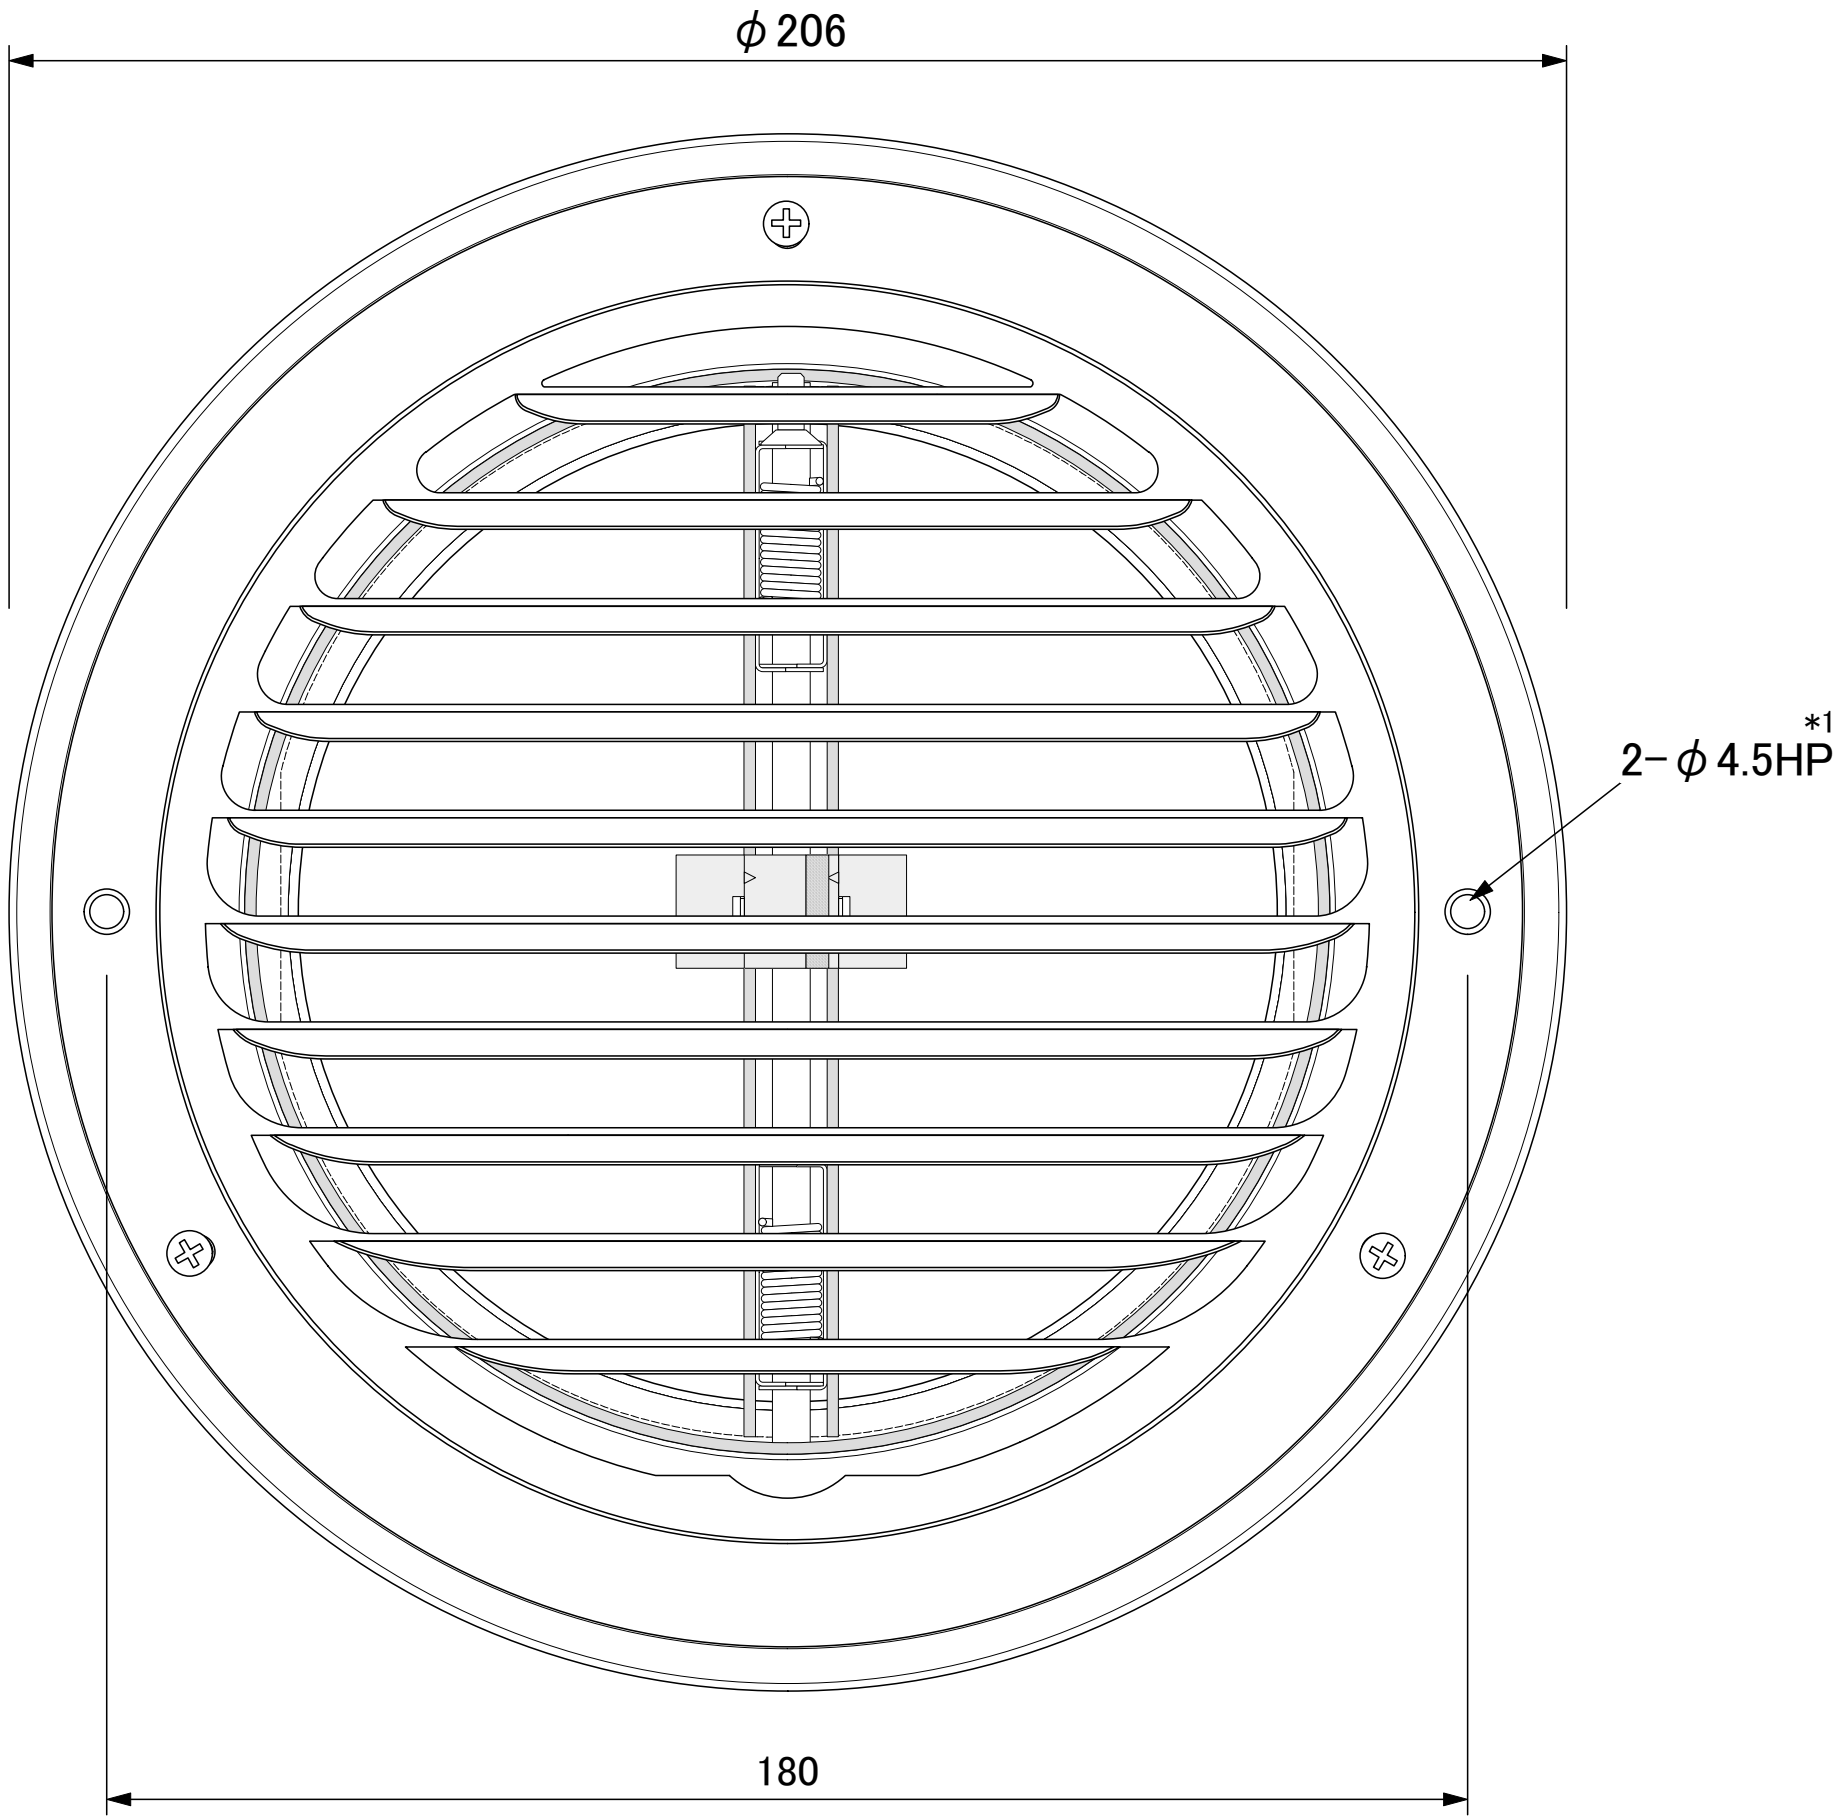

図面名称 防火ダンパー付平型パイプフード G-150 ED	(株) 有本製作所	承認印	用紙サイズ A2	縮尺 1/1	作図者名: YUTA ARIMOTO	
					図面番号	
					設計番号	日付 2013.05.23